


WIDOK OD STRONY POŁUDNIOWEJ (UL. ROLNEJ) NA PROJEKTOWANY OBSZAR

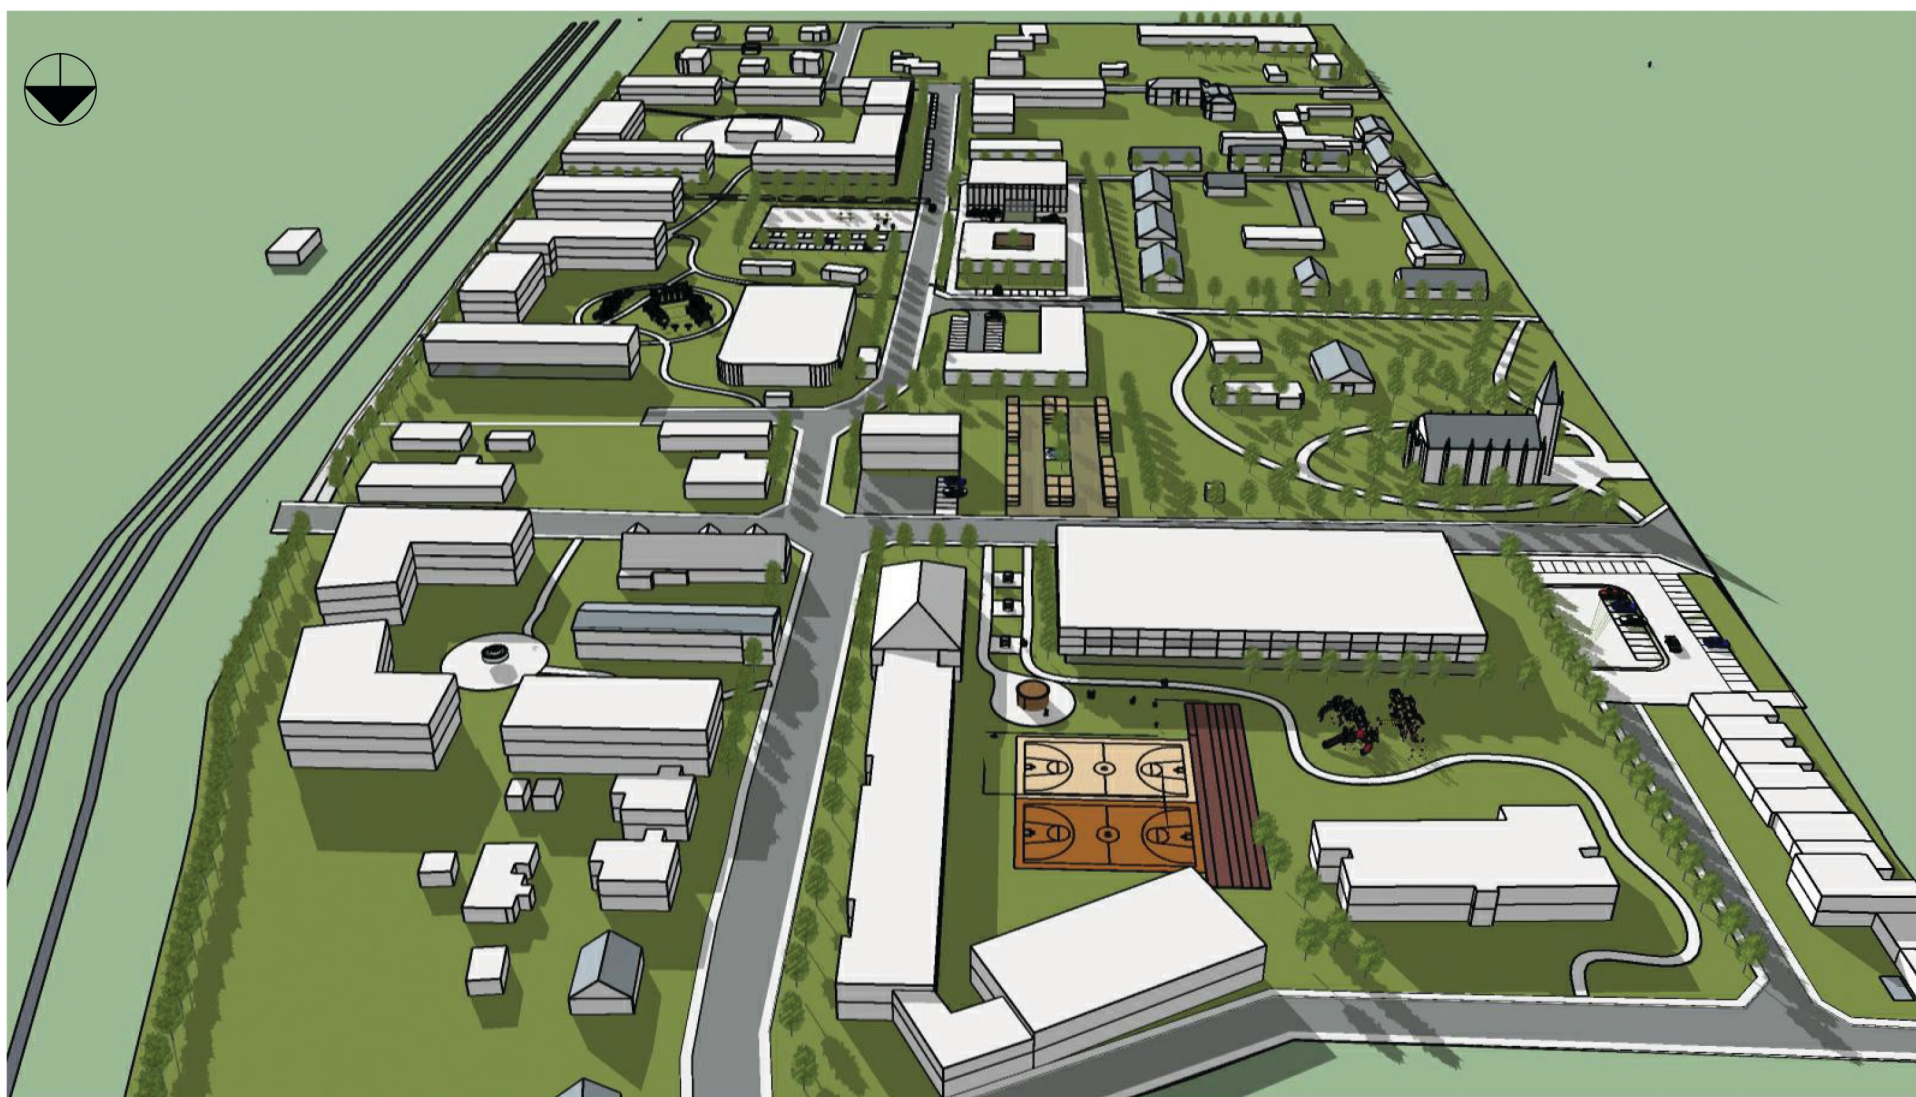

WIDOK OD STRONY PÓŁNOCNEJ (ALEJA POKOJU) NA PROJEKTOWANY OBSZAR



M&R BIURO PROJEKTÓW MIELOCH SP. Z O.O.
UL. MACIEJA RATAJA 106A, 61-695 POZNAŃ

OPRACOWANIE: MGR INŻ. ARCH. EWA MIELOCH-STOJCZYK
WSPÓŁPRACA: INŻ. ARCH. KLAUDIA GRZEŚKOWIAK

WIZUALIZACJE KONCEPCJI ZAGOSPODAROWANIA CENTRUM
NOWEJ WSI WIELKIEJ

PLAN ZAGOSPODAROWANIA