


# Wydruk z systemu IntraEWID

< Podtytuł >

skala 1: 1 000

układ współrzędnych 2000 strefa 6 (18°)

x = 5877222.04, y = 6500894.01

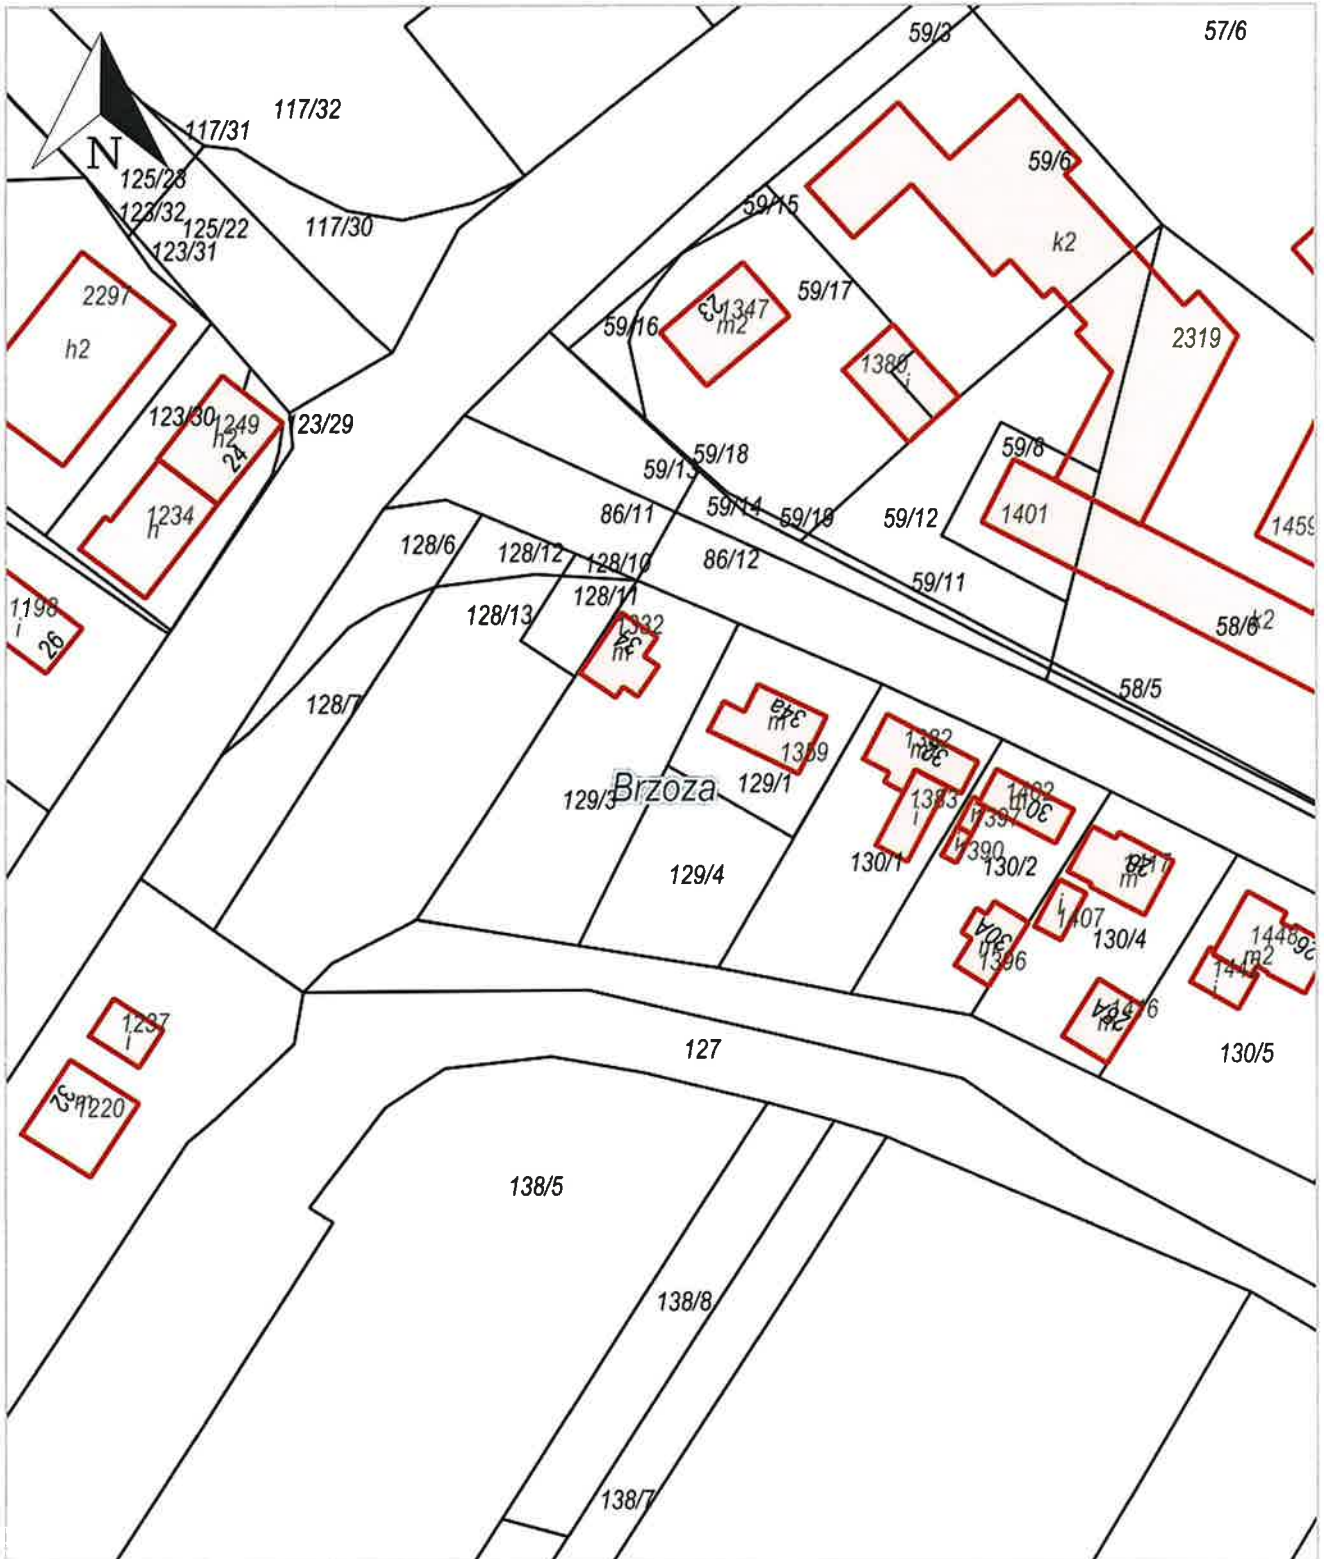

x = 5877007.55, y = 6500714.80

Brzoza, Nowa Wieś Wielka

Udostępniane informacje nie są dokumentami w postępowaniach administracyjnych i innych. Materiały zawierające informacje z powiatowego zasobu geodezyjnego i kartograficznego (w tym dane z operatu ewidencji gruntów i budynków Starostwo Powiatowe w Bydgoszczy) należy zamawiać w Wydziale Geodezji. Dokumenty zawierające inne informacje przetwarzane w Wewnętrznym Portalu Mapowym należy zamawiać w wydziałach merytorycznych, odpowiedzialnych za aktualizację tych danych.



Zjazd indywidualny (L)  
km 0+688.04

Zjazd indywidualny (P)  
km 0+684.54

Zjazd indywidualny (L)  
km 0+657.53

Zjazd indywidualny (P)  
km 0+657.53

KŁK: 0+656.75  
L=151.200

Luk nr 5  
R=220.00m  
L=31.36m  
 $\alpha=8.17^\circ$   
T=15.71m  
WS=0.56m  
X=6500736.81  
Y=5877123.86

[km0+613.57] Początek chodnika

[km0+613.57] koniec ścieżki  
dla rowerzystów i chodnika (L)

Przeście dla pieszych  
km 0+610.0

Skrzyżowanie z DG 050711C  
km 0+582.57

Skrzyżowanie z DG 050701C  
km 0+582.57

Przeście dla pieszych  
km 0+555.0

Luk nr 4  
R=220.00m  
L=38.32m  
 $\alpha=9.98^\circ$   
T=19.21m  
WS=0.84m  
X=6500800.85  
Y=5877197.92

PK: 0+524.08  
R=220.000  
PK: 0+520.00  
L=4.077

Zjazd indywidualny (P)  
km 0+517.59

Zjazd indywidualny (P)  
km 0+502.49

KIK: 0+06413  
L=0.406

