

**UCHWAŁA Nr/.../25
RADY GMINY NOWA WIEŚ WIELKA
z dnia listopada 2025 r.**

w sprawie zaliczenia dróg o znaczeniu lokalnym do kategorii dróg gminnych.

Na podstawie art. 18 ust. 2 pkt 15 ustawy z dnia 8 marca 1990 r. o samorządzie gminnym (Dz. U. z 2025 r. poz. 1153), w związku z art. 7 ust. 2 ustawy z dnia 21 marca 1985 r. o drogach publicznych (Dz.U. z 2025 poz. 889), po uzyskaniu pozytywnej opinii Zarządu Powiatu Bydgoskiego, uchwala się, co następuje:

§ 1. 1. Zaliczyć do kategorii dróg gminnych drogę wewnętrzną w miejscowości Brzoza, stanowiącą działkę numer ewidencyjny 136/1, o długości 26,5 m. Jest to nowo wybudowany odcinek drogi, łączący drogę gminną Nr 050711C (ulica Powstańców Wielkopolskich) z drogą gminną Nr 050777C biegnącą w kierunku oczyszczalni ścieków.

2. Szczegółowe położenie i przebieg drogi, wymienionej w ust. 1, jest oznaczone na mapie stanowiącej załącznik do niniejszej uchwały


§ 2. Uchwała wchodzi w życie po upływie 14 dni od dnia ogłoszenia w dzienniku Urzędowym Województwa Kujawsko – Pomorskiego.

UZASADNIENIE

Uchwałę podejmuje się celem zaktualizowania stanu dróg zaliczanych do kategorii dróg gminnych na terenie gminy Nowa Wieś Wielka. Zgodnie z art. 7 ust. 2 ustawy z dnia 21 marca 1985 r. o drogach publicznych, zaliczenie do kategorii dróg gminnych następuje w drodze uchwały rady gminy.

MAPA SYTUACYJNA

skala 1: 500

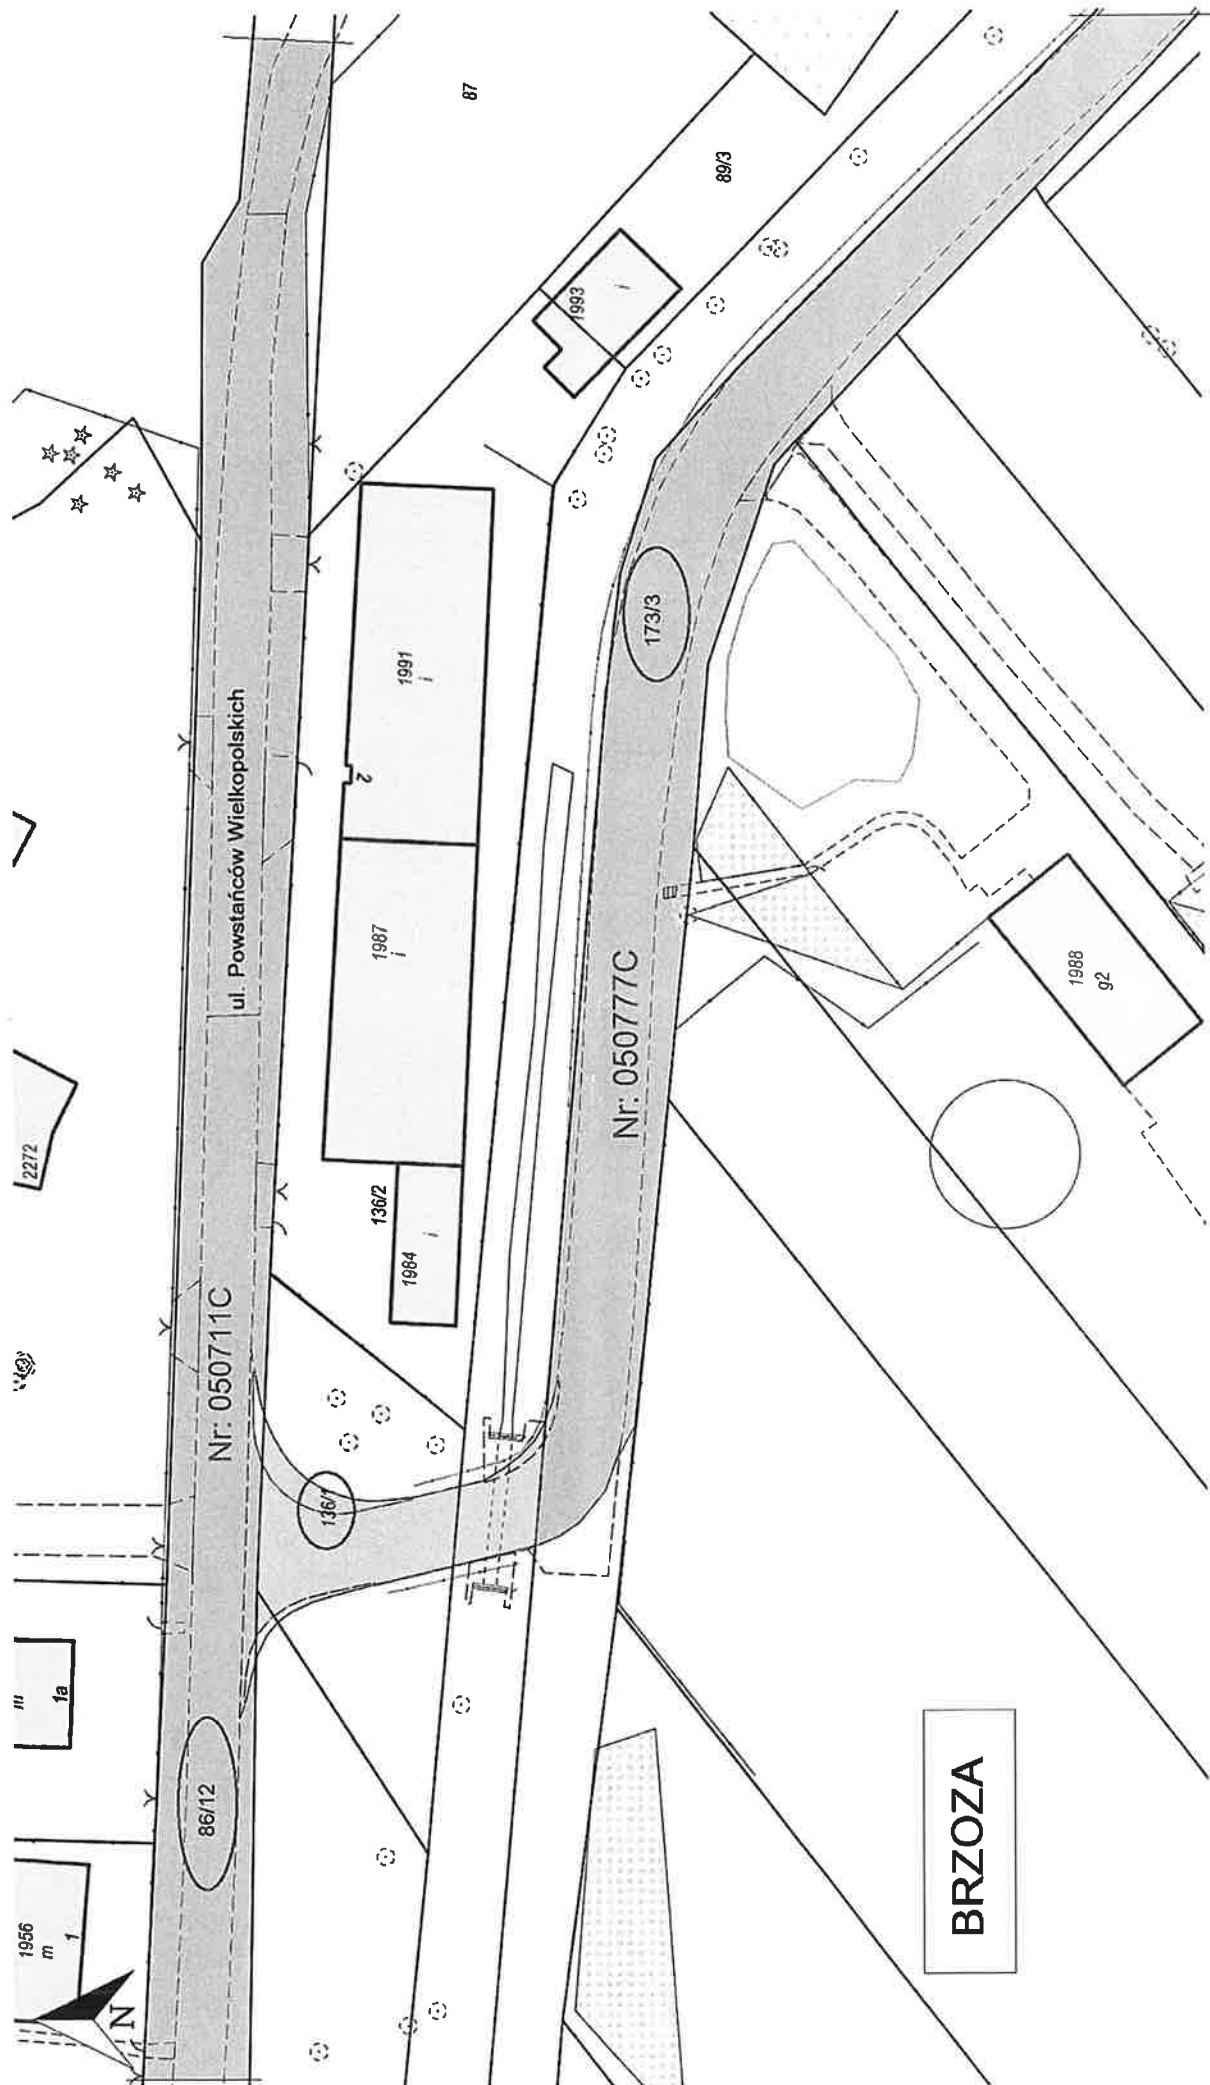

x = 5876807.00, y = 6501376.22
Brzoza, Nowa Wieś Wielka

Bydgoszcz, dnia 29. października 2025 r.

Zarząd
Powiatu Bydgoskiego
ul. Słowackiego 3
85-008 BYDGOSZCZ

PT-II.410. 13 . 2025

Wójt Gminy
Nowa Wieś Wielka
ul. Ogrodowa 2
86-060 Nowa Wieś Wielka

**dotyczy: zaopiniowania sprawy zaliczenia do dróg gminnych – drogi
na działce nr 136/1 w miejscowości Brzoza**

Opinia

W odpowiedzi na wniosek z dnia 12-08-2025 r. dotyczący zaopiniowania „...zaliczenia drogi wewnętrznej w miejscowości Brzoza...” - **opiniuję pozytywnie, zaliczenie do kategorii dróg gminnych drogi na działce nr 136/1 (obręb Brzoza).** Droga ta jest łącznikiem między drogą gminną nr 050711C (ulica Powstańców Wielkopolskich), a drogą gminną nr 050777C (droga doprowadzająca do oczyszczalni ścieków w Brzozie). Położenie przedmiotowej drogi zgodnie z przedłożonym załącznikiem mapowym.

Otrzymują:

1. Urząd Gminy
Nowa Wieś Wielka
ul. Ogrodowa 2
86-060 Nowa Wieś Wielka

2. a/a (J.P.)
sprawę prowadzi: Jarosław Puls
tel. 52 5835462

Z up. Zarządu Powiatu Bydgoskiego
Tomasz Dorawa
Dyrektor
Zarządu Dróg Powiatowych

