


**WYRYS Z MIEJSCOWEGO PLANU ZAGOSPODAROWANIA PRZESTRZENNEGO
GMINY NOWA WIEŚ WIELKA**

Uchwała nr XXI/197/04 Rady Gminy w Nowej Wsi Wielkiej z dnia 1 grudnia 2004 r.
w sprawie miejscowego planu zagospodarowania przestrzennego "Nowa Wieś Wielka Południe"
(Dz. Urz. Woj. Kuj.-Pom. Nr 7, poz. 107 z dnia 8 lutego 2005 r.)

Działka: 495 obręb nr 2.0011-NOWA WIEŚ WIELKA (U/MN; KDD2).

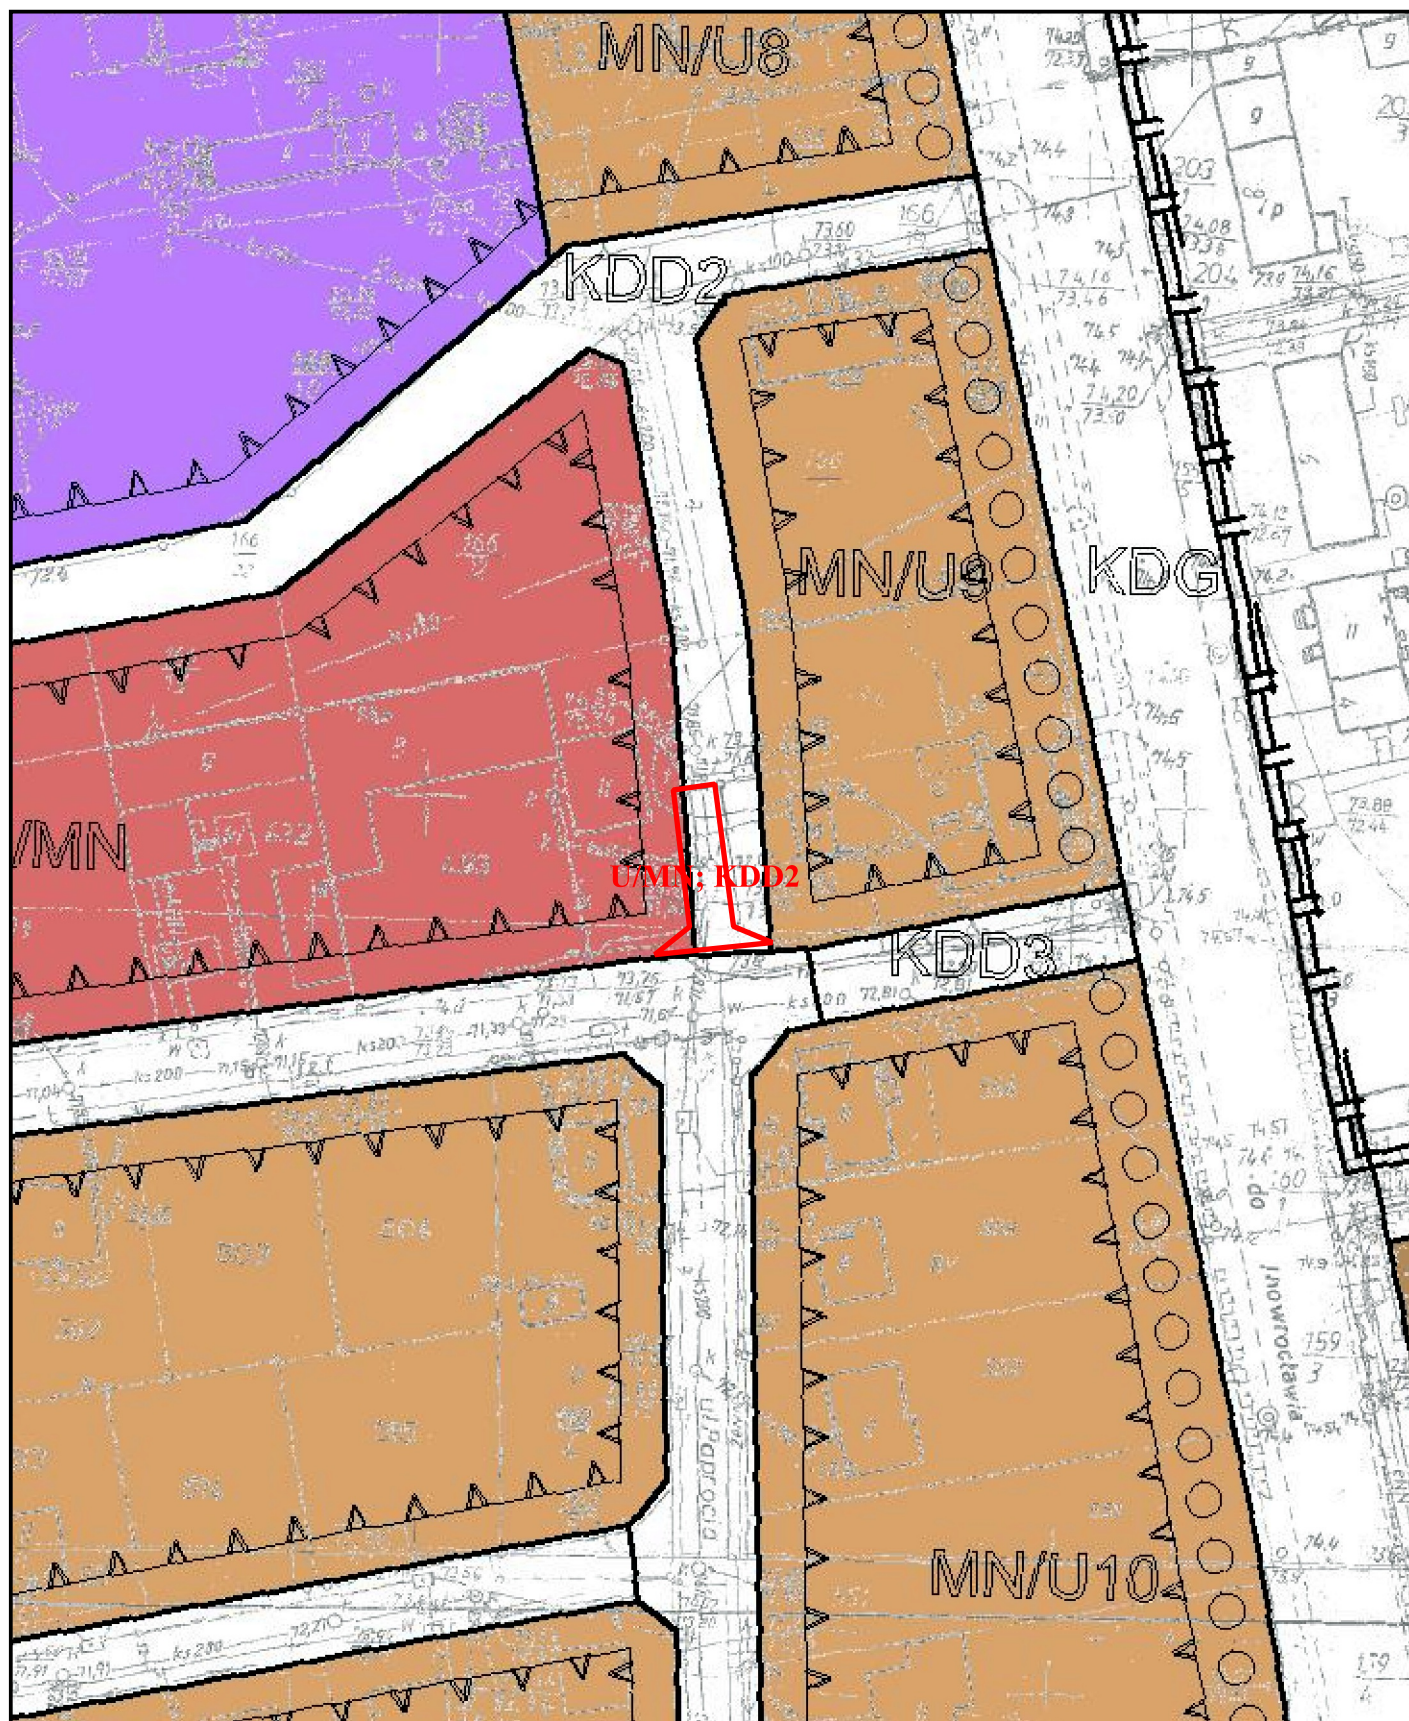

OZNACZENIA GRAFICZNE BĘDĄCE USTALENIAMI PLANU

- |—|—|— granica obszaru objętego planem miejscowym
- ○ strefa B ochrony konserwatorskiej
- linie rozgraniczające tereny o różnym przeznaczeniu i różnym sposobie zagospodarowania
- ▲ ▲ ▲ ▲ nieprzekraczalne linie zabudowy
- ○ ○ ○ szpalery drzew
- - - - - proponowany podział na działki budowlane

OZNACZENIA INFORMACYJNE

- — drogi poza obszarem planu

OZNACZENIA TERENÓW I ICH PRZEZNACZENIE

MN/U	tereny zabudowy mieszkaniowej jednorodzinnej i usług nieuciążliwych
MW	tereny zabudowy mieszkaniowej wielorodzinnej
U/MN	tereny zabudowy usługowej i mieszkaniowej jednorodzinnej
U	tereny usług nieuciążliwych
UP	tereny usług publicznych
P	tereny obiektów produkcyjnych, składów i magazynów
W	tereny infrastruktury technicznej w zakresie wodociągów
KDG	tereny dróg publicznych klasy drogi głównej
KDL	tereny dróg publicznych klasy drogi lokalnej
KDD	tereny dróg publicznych klasy drogi dojazdowej
KDW	teren dróg wewnętrznych