


MIEJSCOWY PLAN ZAGOSPODAROWANIA PRZESTRZENNEGO


"PRĄDOCIN 4"




SKALA 1:1000

 

Wyrys ze Studium uwarunkowań i kierunków zagospodarowania przestrzennego gminy Nowa Wieś Wielka
skala 1:10 000

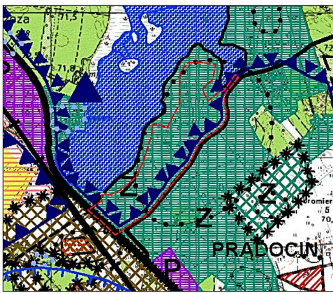

OZNACZENIA:	
	granica obszaru objętego planem
	granica obszaru krajobrazu rzeźbinowego Wądm Kolumny Toruńsko-Bydgoskiej
	tereny zamieszczone w podstawie mapy z przewagą funkcji: rekreacja, miastokrajobraz
	granice stref ochrony konserwatorskiej A, B i W
	INFRASTRUKTURA TECHNICZNA
	droga krajowa istniejąca
	droga powiatowa

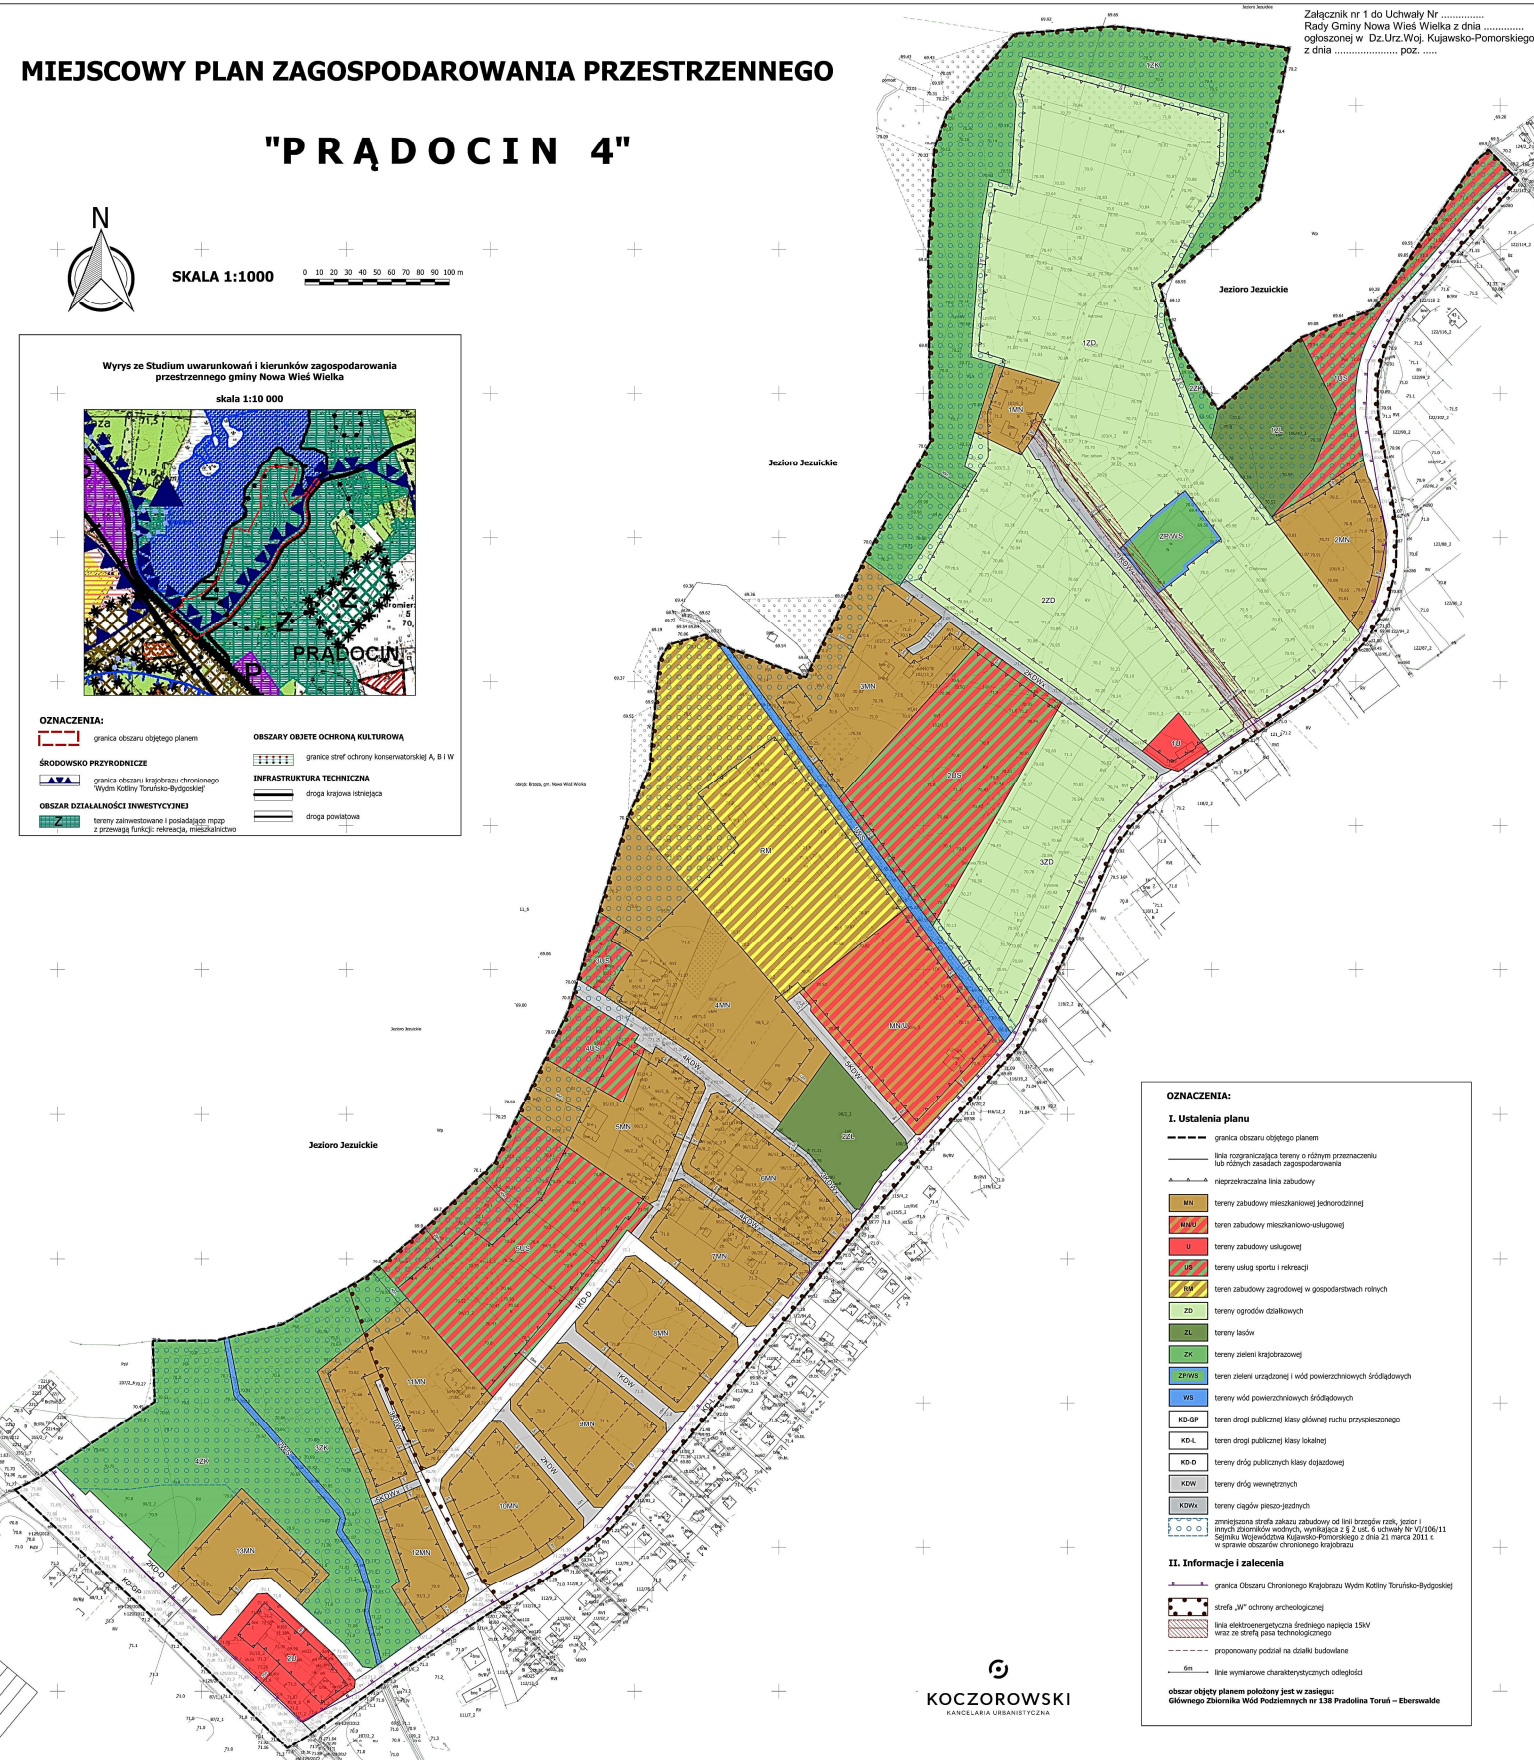

Załącznik nr 1 do Uchwały Nr
Rady Gminy Nowa Wieś Wielka z dnia
ogłoszonej w Dz.Urz.Woj. Kujawsko-Pomorskiego
z dnia poz.

OZNACZENIA:	
	granica obszaru objętego planem
	linia ograniczająca tereny o różnym przeznaczeniu lub różnych zasadach zagospodarowania
	nieprzekraczalna linia zabudowy
	tereny zabudowy mieszkaniowej jednorodzinnej
	teren zabudowy mieszkaniowo-usługowej
	tereny zabudowy usługowej
	tereny usług sportu i rekreacji
	teren zabudowy zagrodowej w gospodarstwach rolnych
	tereny ogrodnictwa działalnego
	tereny lasów
	tereny zieleni krajobrazowej
	teren zieleni urządzonej i wód powierzchniowych śródlądowych
	tereny wód powierzchniowych śródlądowych
	teren drogi publicznej klasy głównej ruchu przyspieszonego
	teren drogi publicznej klasy lokalnej
	teren drogi publicznej klasy dojazdowej
	teren drogi wewnętrznej
	teren ciągów pieszo-jazdnych
	zniekształcona strona zakazu zabudowy od linii brzoźów rzek, jezior i innych zbiorników wodnych, wynikająca z § 2 ust. 6 uchwały nr VI/100/11 Sejmiku Województwa Kujawsko-Pomorskiego z dnia 21 marca 2011 r. w sprawie obszarów chronionego krajobrazu
	granica Obszaru Chronionego Krajobrazu Wądm Kolumny Toruńsko-Bydgoskiej
	strefa „W” ochrony archeologicznej
	linia elektroenergetyczna średniego napięcia 15kV wraz ze strefą pasa technologicznego
	proponowany podział na działki budowlane
	linie wymiarowe charakterystycznych odległości

obszar objęty planem położony jest w zasięgu:
Głównego Zbiornika Wód Podziemnych nr 138 Prądocin Toruń – Eberswalde

KOCZOROWSKI
KANCAŁARIA URBANISTYCZNA