



# ZMIANA MIEJSCOWEGO PLANU ZAGOSPODAROWANIA PRZESTRZENNEGO "BRZOZA PÓŁNOC"

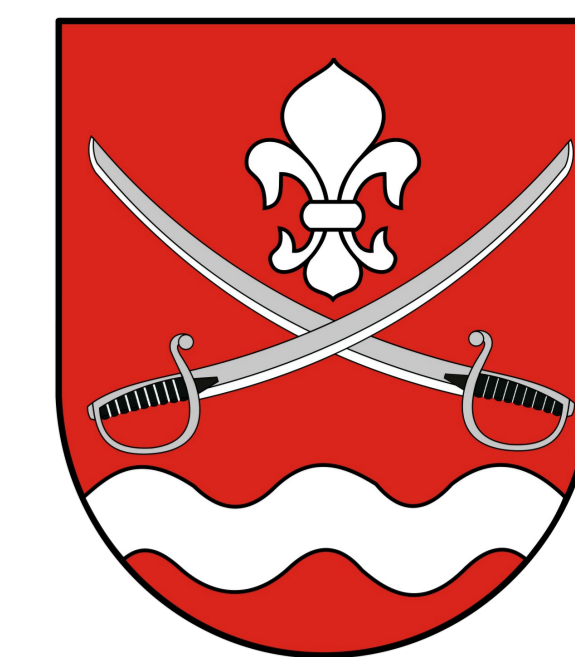

SKALA 1 : 1 000

RYSUNEK PLANU

PROJEKT 20.08.2019 R.

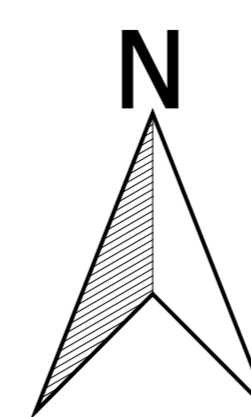

## OZNACZENIA

- GRANICA OBSZARU OBJĘTEGO PLANEM
- LINIE ROZGRANICZAJĄCE TERENY O RÓŻNYM PRZEZNACZENIU LUB RÓŻNYCH ZASADACH ZAGOSPODAROWANIA
- MAKSYMALNE NIEPRZEKRACZALNE LINIE ZABUDOWY
- ...x - TERENY DLA REALIZACJI CELÓW PUBLICZNYCH
- MN - TERENY ZABUDOWY MIESZKANIOWEJ JEDNORODZINNEJ
- RM - TERENY ZABUDOWY ZAGRODOWEJ
- U - TERENY USŁUG
- ZP - TERENY ZIELENI URZĄDZONEJ
- EE - TERENY URZĄDZEŃ ELEKTROENERGETYCZNYCH
- KD-L - TERENY PUBLICZNYCH ULIC LOKALNYCH
- KD-D - TERENY PUBLICZNYCH ULIC DOJAZDOWYCH
- KD-DX - TERENY PUBLICZNYCH CIĄGÓW PIESZOJEZDNYCH
- KD-X - TERENY PUBLICZNYCH CIĄGÓW PIESZYCH
- IT - TERENY CIĄGÓW INFRASTRUKTURY TECHNICZNEJ
- BUDYNKI OBJĘTE OCHRONĄ KONSERWATORSKĄ
- NAPIEWETRZNA LINIA ELEKTROENERGETYCZNA NAJWYŻSZEGO NAPIĘCIA NN 400 kV
- PAS TECHNOLOGICZNY OD NAPIEWETRZNEJ LINII ELEKTROENERGETYCZNEJ NAJWYŻSZEGO NAPIĘCIA NN 400 kV

Wyrys ze studium uwarunkowań i kierunków zagospodarowania przestrzennego gminy Nowa Wieś Wielka

(Uchwała Nr XLI/418/10 Rady Gminy Nowa Wieś Wielka z dnia 5 października 2010 r., zmieniona Uchwałą Nr XLII/369/14 Rady Gminy Nowa Wieś Wielka z dnia 29 września 2014 r.)

skala 1 : 10 000

Granica opracowania

