

MAPA DO CELÓW PROJEKTOWYCH  
SKALA 1 : 500

Województwo: kujawsko-pomorskie

Powiat: bydgoski

Jedn. ewid.: Nowa Wieś Wielka [040305\_2]

OBRĘB: BRZOZA [040305\_2.0001]

Nr ewidencyjny zgłoszenia: 6640.1758.2021

SEKCJA MAPY NR 6.191.21.11.3.2 6.191.21.11.4.1

PUWG 2000 pas 6 UK: wys. PL-EVRF2007-NH









Działka nr 116/18, 116/25, 116/29


Nie wykonano ustaleń obciążen służebnościami gruntowymi ujawnionych w księgach wieczystych.

Nie wylicza się istnienia w terenie również urządzeń podziemnych ułożonych a nie zgłoszonych do inwentaryzacji geodezyjnej!

KONCEPCJA

LEGENDA:

-  -PROJ. BOISKO DO PIŁKI NOŻNEJ/ NAWIERZCHNIWA-TRAWA SYNTETYCZNA / 60x30=1800m² brutto/
-  -PROJ. PIŁKOCZWYTTY He6m
-  -PROJEKTOWANA CZTEROTOROWA BIEŻNIA DO BIEGU NA 60 m /NAWIERZCHNIWA POLIURETANOWA/ - 60mx3m=400m<sup>2</sup>
-  -PROJEKTOWANA ZE SKOCZNIĄ DO SKOKU W DŁ 4,02x6m - 1 szt.
-  -PROJEKTOWANE BOISKO WIELOFUNKCYJNE Z NAWIERZCHNIĄ AKRYLOWĄ / 24x40=960m<sup>2</sup> / na istniejącym asfalcie
-  -PROJ. TABLICE DO KOSZYKÓWKI Z REGULOWANĄ WYSOKOŚCIĄ - 4 szt.
-  -PROJ. KALISTENIKA Z NAWIERZCHNIĄ Z TRAWY NATURALNEJ / 30x40=1200m<sup>2</sup> /
-  -PROJ. PALISADA DLA LUCZNIKÓW

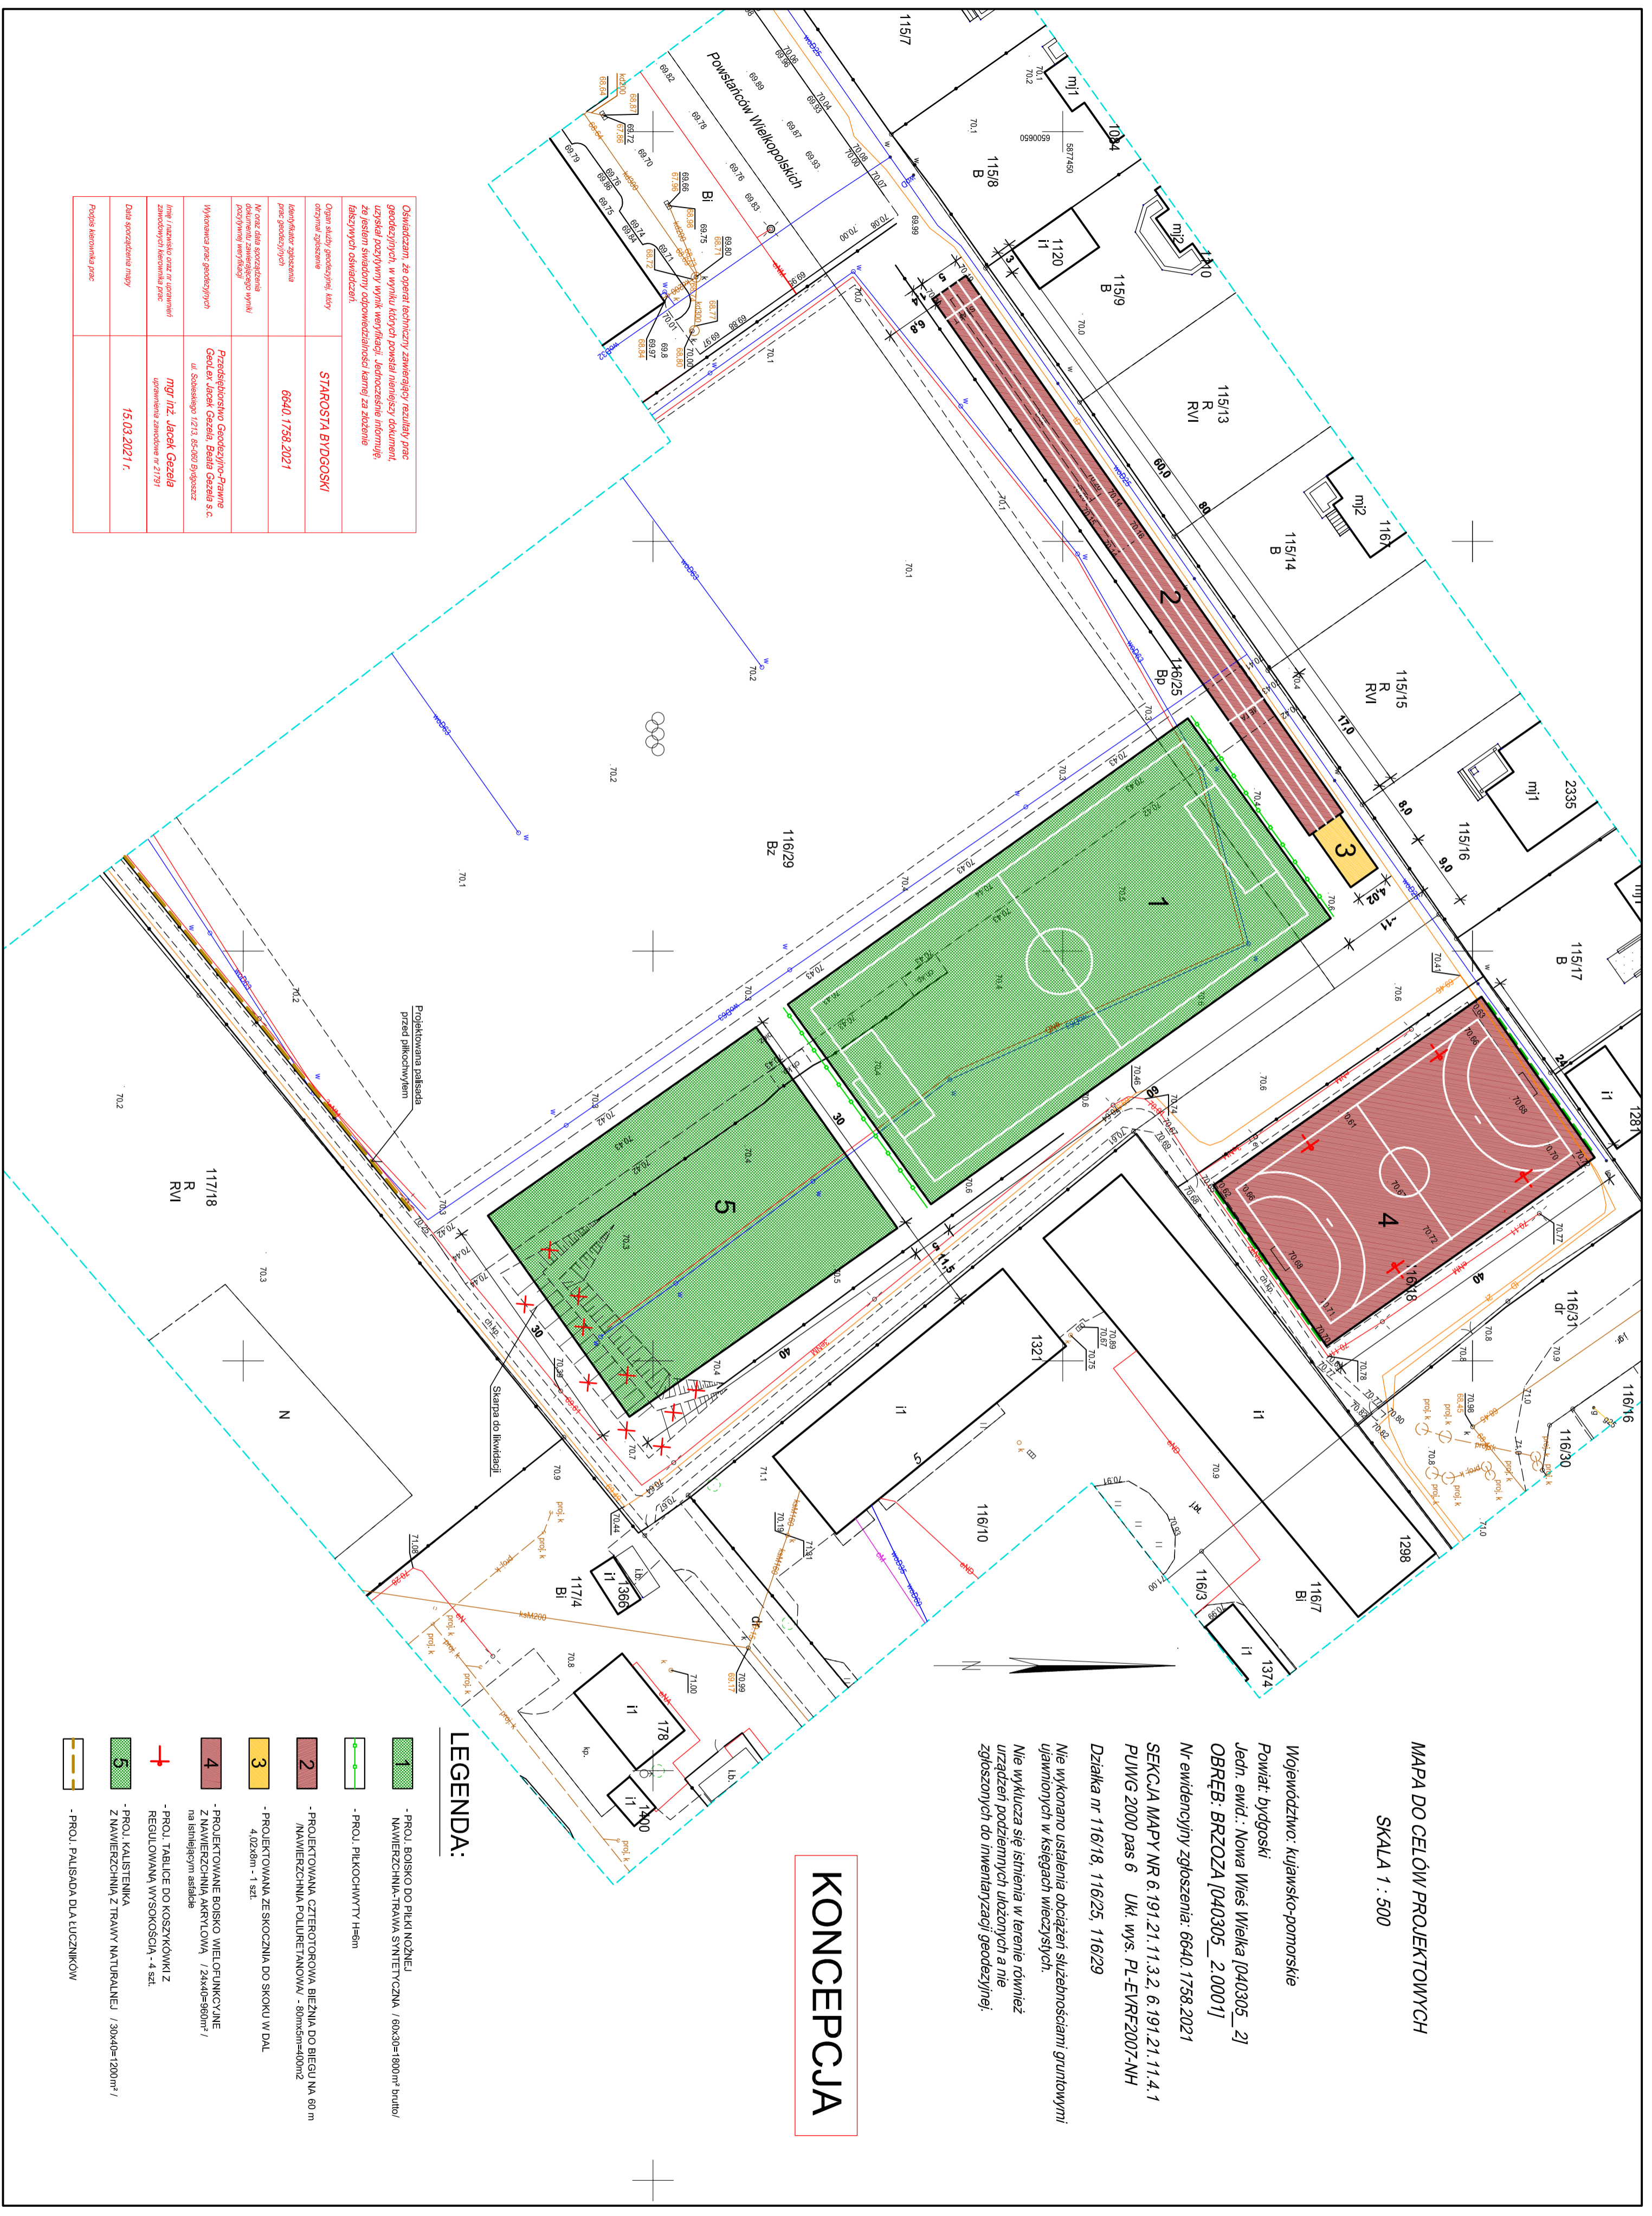

Oświadczam, że opierał się na danych technicznych, zamierzając uzyskać rezultat prac geodezyjnych, w wyniku których powstała niniejsza dokumentacja, z pełnym świadectwem odpowiedzialności karnej za złożenie fałszywych oświadczeń.	
Opis służby geodezyjnej, który otrzymał zgłoszenie	STAROSTA BYDGOSKI
Identyfikator zgłoszenia prac geodezyjnych	6640.1758.2021
Wzrost data sporządzenia projektu weryfikacji	
Wykonawca prac geodezyjnych	Pracownictwo Geodezyjno-Trajma Grzegorz Jacek Gęzala, Sławo Gęzala s.c. ul. Sobieskiego 12/13, 85-000 Bydgoszcz
Hasło zabezpieczające przed kopiowaniem i zmianami zawartymi w projekcie	mgr inż. Jacek Gęzala opiniemina zamknięta nr 21/89
Data sporządzenia mapy	15.03.2021 r.
Podpis kierownika prac	