


6640.3063.2020
Województwo: kujawsko-pomorskie
Powiat: bydgoski
Nazwa jedn. ewid.: Nowa Wieś Wielka
Identyfikator jedn. ewid.: 040305_2
Nazwa obr. ewid.: Brzoza, Olimpin
Identyfikator obr. ewid.: 040305_2.0001
(Brzoza), 040305_2.0013(Olimpin)
Miejscowość: Brzoza
Sekcja: 6.191.21.11.2.3; -4.1; -3.4;
-4.3 i-16.1.2

Zasęga aktualizacji
"Kolorem czerwonym
osnowy geodezyjnej, który
Zgodnie z art. 48 pkt 3 z
1989 r. Prawo geodezyjne
Dz.U.2017.2101 z późn.
usadza i przemaszcza
podlega karze grzywny".
Nie wyklucza się istnienia
wykazanych, które nie
podzielonych, które nie
inwentaryzacji lub o której
w inwentaryzacji brunatowej

Układ współrzędnych	2000/6
Przebieg linii prostokątnej	PL-EVR7307-NH
Układ wysokości	
W obszarze aktualizacji nie sprawdzono słabej jakości gruntowych	

Stan aktualny na dzień: 24.11.2020

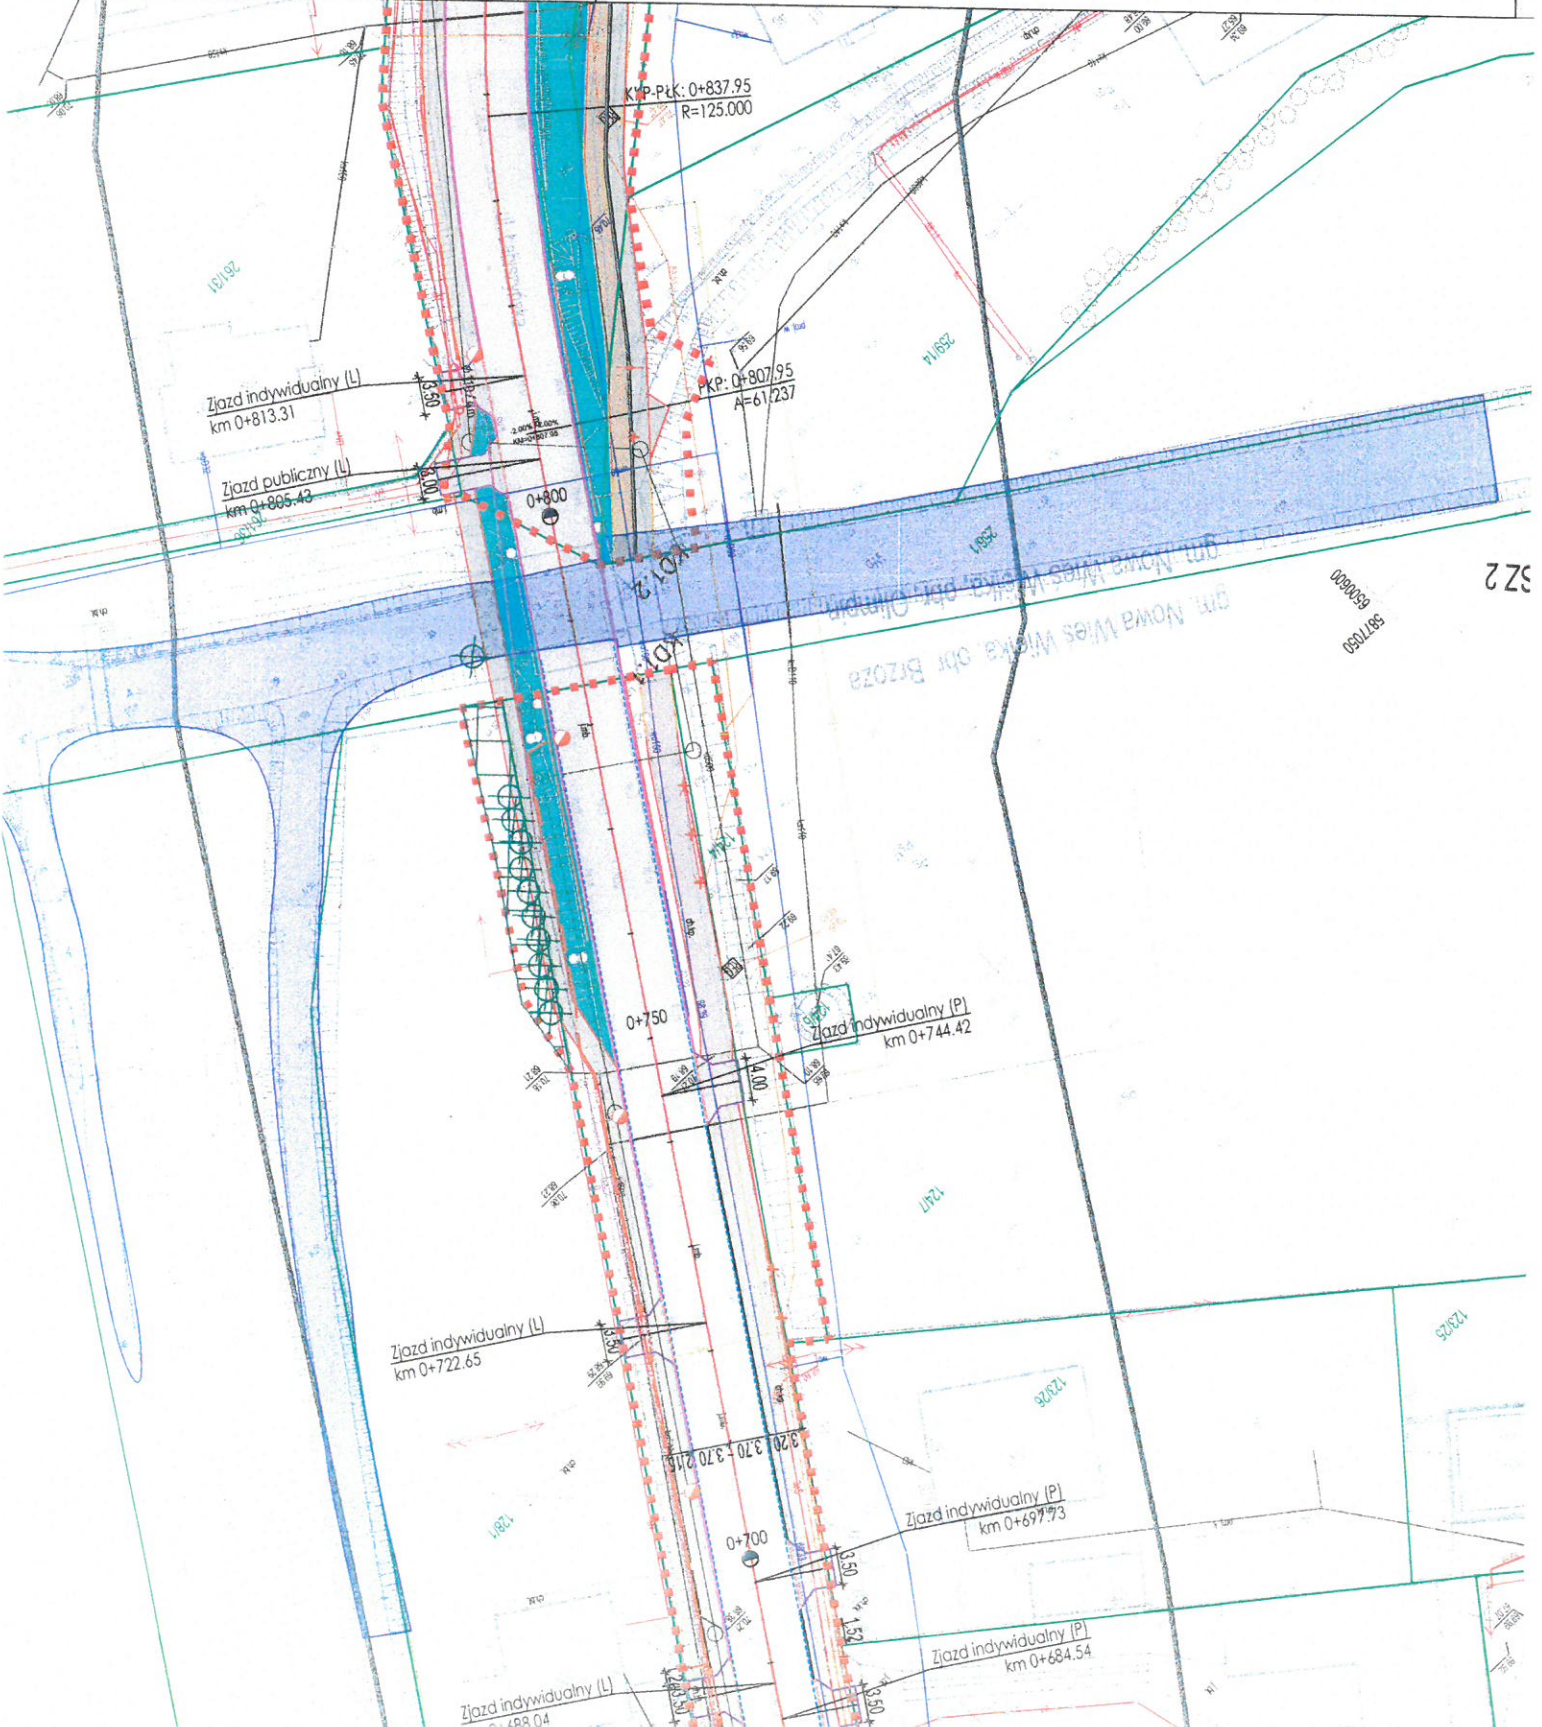

SZKIC ARKUSZY

