




# MIEJSCOWY PLAN ZAGOSPODAROWANIA PRZESTRZENNEGO "NOWA WIEŚ WIELKA CENTRUM"

RYSUNEK PLANU


PROJEKT 21.11.2023 R.

ZAŁĄCZNIK NR 1  
DO UCHWAŁY NR  
RADY GMINY NOWA WIEŚ WIELKA  
Z DNIA ... R.

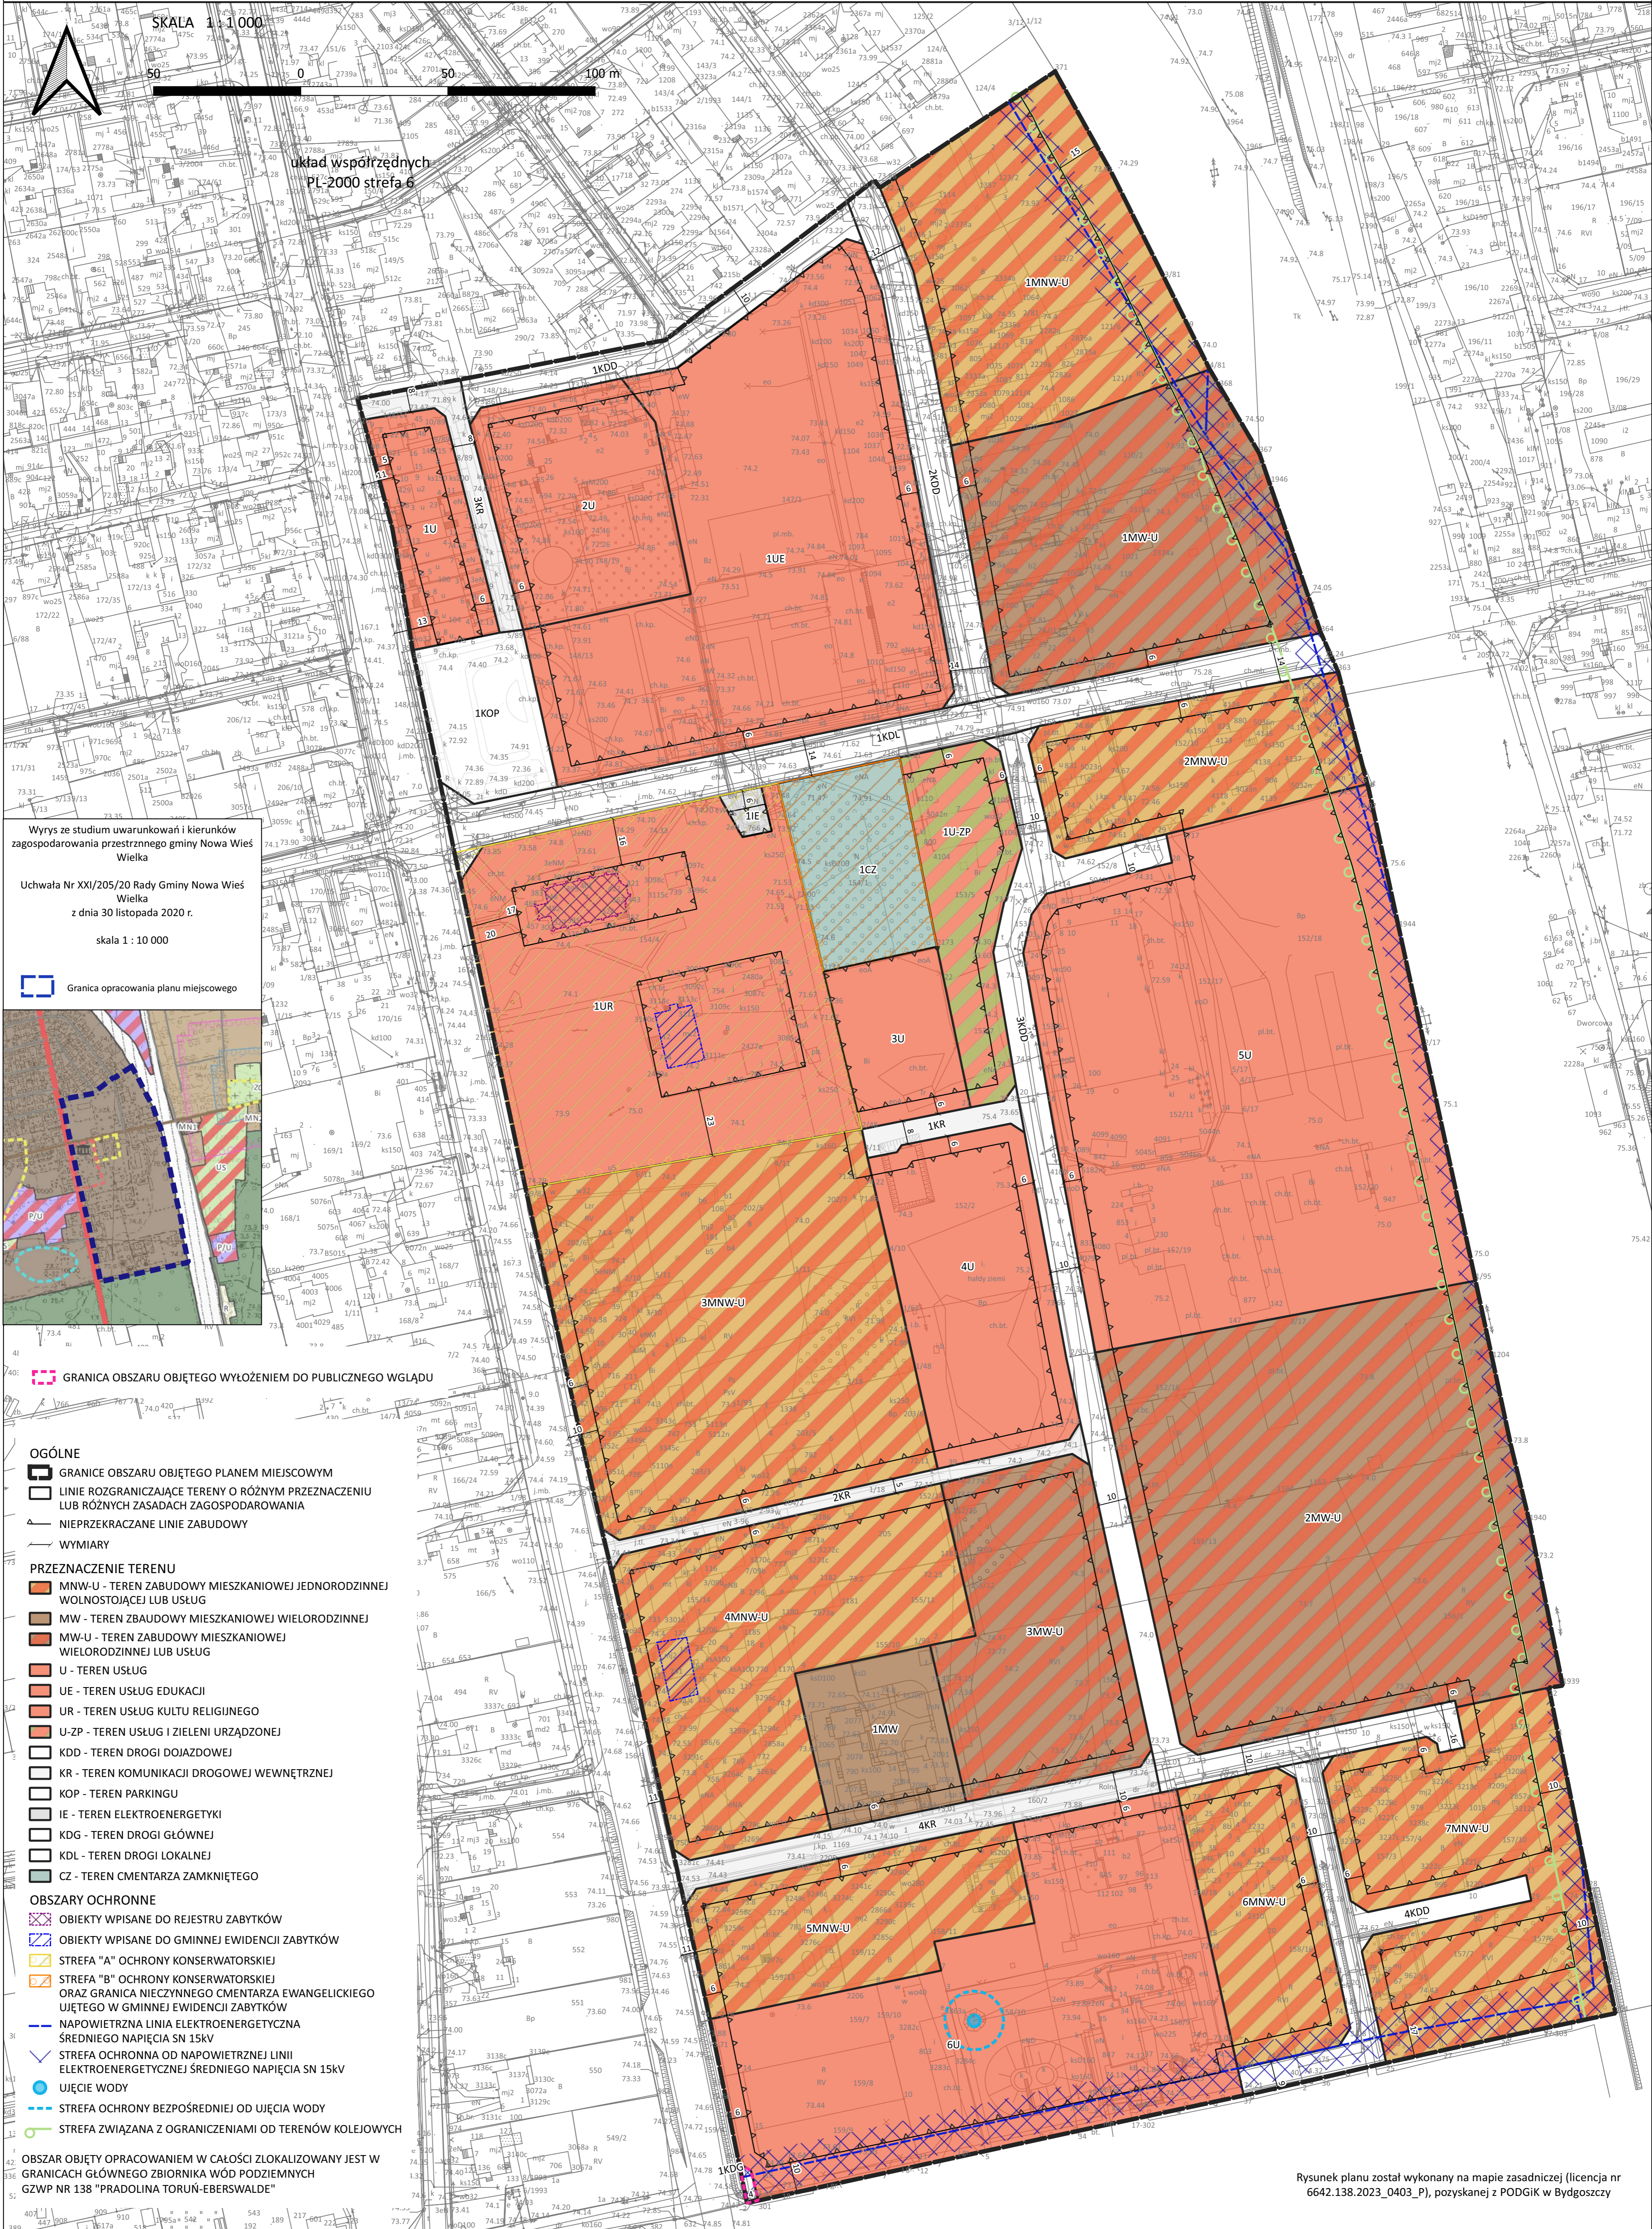

Wyrys ze studium uwarunkowań i kierunków zagospodarowania przestrzennego gminy Nowa Wieś Wielka

Uchwała Nr XXI/205/20 Rady Gminy Nowa Wieś Wielka z dnia 30 listopada 2020 r.  
skala 1 : 10 000

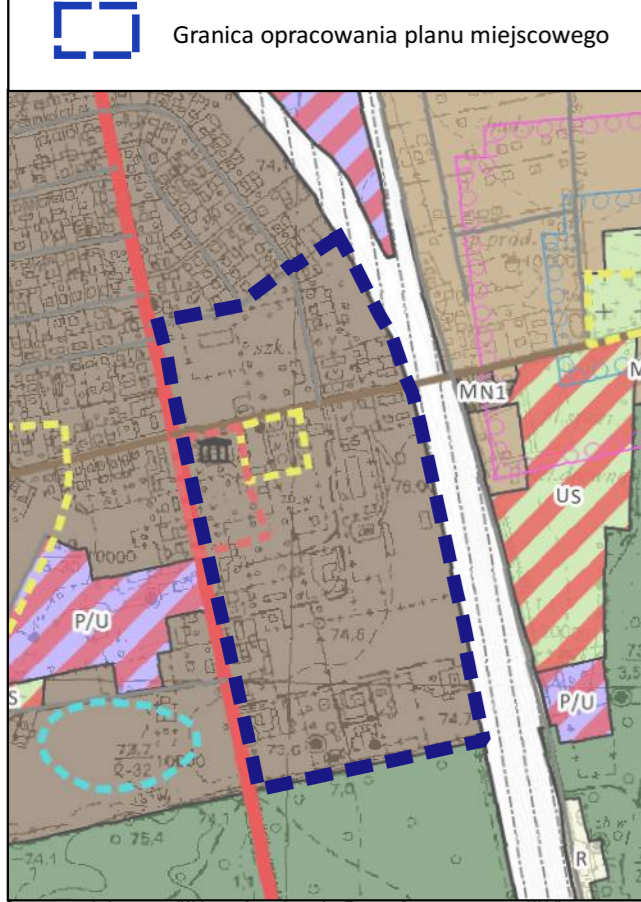

- OGÓLNE**
- GRANICE OBSZARU OBJĘTEGO PLANEM MIEJSCOWYM
  - LINIE ROZGRANICZAJĄCE TERENY O RÓŻNYM PRZEZNACZENIU LUB RÓŻNYCH ZASADACH ZAGOSPODAROWANIA
  - NIEPRZEKRACZANE LINIE ZABUDOWY
  - WYMIARY
- PRZEZNACZENIE TERENU**
- 1MNW-U - TEREN ZABUDOWY MIESZKANIOWEJ JEDNORODZINNEJ WOLNOSTOJĄCEJ LUB USŁUG
  - MW - TEREN ZBAUDOWY MIESZKANIOWEJ WIELORODZINNEJ
  - MW-U - TEREN ZABUDOWY MIESZKANIOWEJ WIELORODZINNEJ LUB USŁUG
  - U - TEREN USŁUG
  - UE - TEREN USŁUG EDUKACYJNY
  - UR - TEREN USŁUG KULTURY RELIGIJNEGO
  - U-ZP - TEREN USŁUG I ZIELENI URZĄDZONEJ
  - KDD - TEREN DROGI DOJAZDOWEJ
  - KR - TEREN KOMUNIKACJI DROGOWEJ WEWNĘTRZNEJ
  - KOP - TEREN PARKINGU
  - IE - TEREN ELEKTROENERGETYKI
  - KDG - TEREN DROGI GŁÓWNEJ
  - KDL - TEREN DROGI LOKALNEJ
  - CZ - TEREN CMENTARZA ZAMKNIĘTEGO
- OBSZAR OCHRONNE**
- OBIEKTY WPISANE DO REJESTRU ZABYTKÓW
  - OBIEKTY WPISANE DO GMINNEJ EWIDENCJI ZABYTKÓW
  - STREFA "A" OCHRONY KONSERWATORSKIEJ
  - STREFA "B" OCHRONY KONSERWATORSKIEJ ORAZ GRANICA NIECZYNNYCH CMENTARZA EWANGELICKIEGO UJĘTEGO W GMINNEJ EWIDENCJI ZABYTKÓW
  - NAPOWIETRZNA LINIA ELEKTROENERGETYCZNA ŚREDNIEGO NAPIĘCIA SN 15KV
  - STREFA OCHRONNA OD NAWIETRZNEJ LINII ELEKTROENERGETYCZNEJ ŚREDNIEGO NAPIĘCIA SN 15KV
  - UJĘCIE WODY
  - STREFA OCHRONY BEZPOŚREDNIEJ OD UJĘCIA WODY
  - STREFA ZWIĄZANA Z OGRANICZENIAMI OD TERENÓW KOLEJOWYCH
- OBZAR OBJĘTY OPRACOWANIEM W CAŁOŚCI ZLOKALIZOWANY JEST W GRANICACH GŁÓWNEGO ZBIORNIKA WÓD PODZIEMNYCH GZWP NR 138 "PRADOLINA TORUN-EBERSWALDE"